


Warszawska 33

5

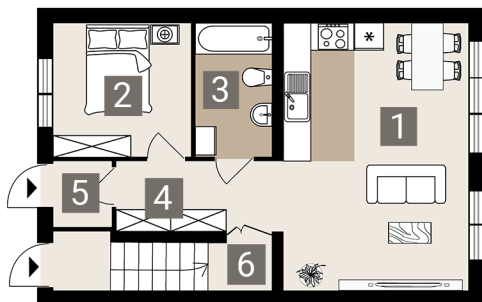

1. Salon z kuchnią	23,2 m ²
2. Sypialnia	8,2 m ²
3. Łazienka	4,6 m ²
4. Korytarz	5,1 m ²
5. Sień	1,5 m ²
6. Schowek	0,9 m ²
Łącznie:	43,5 m²
Taras	2,88 m²

Rzut 3D prezentuje przykładową aranżację mieszkań. Wszystkie rysunki mają charakter poglądowy. Niniejszy materiał nie stanowi oferty w rozumieniu przepisów kodeksu cywilnego.

Lokal 5/A

43,5m²

2 pokoje



Nieopodal lasu,
rezerwatu Bukowiec
Jabłonowski



Praktyczne i
wygodne ogródki



Blisko szkoła,
komunikacja
miejska i stacja
kolejowa



Świetna lokalizacja,
centrum miasta,
25 min do centrum
Warszawy



5. Sień 1,5m²

6. Schowek 0,9m²

4. Korytarz 5,1m²

2. Sypialnia 8,2m²

3. Łazienka 4,6m²

1. Salon z kuchnią 23,2m²



www.warszawska33.pl
+ 48 517 588 318
+ 48 537 109 941

Warszawska 33

5



Lokal 5/A

43,5m²

2 pokoje



Nieopodal lasu,
rezerwatu Bukowiec
Jabłonowski



Praktyczne i
wygodne ogródki




Blisko szkoła,
komunikacja
miejska i stacja
kolejowa



Świetna lokalizacja,
centrum miasta,
25 min do centrum
Warszawy

1. Salon z kuchnią	23,2 m ²
2. Sypialnia	8,2 m ²
3. Łazienka	4,6 m ²
4. Korytarz	5,1 m ²
5. Sień	1,5 m ²
6. Schowek	0,9 m ²
Łącznie:	43,5 m²
Taras	2,88 m ²

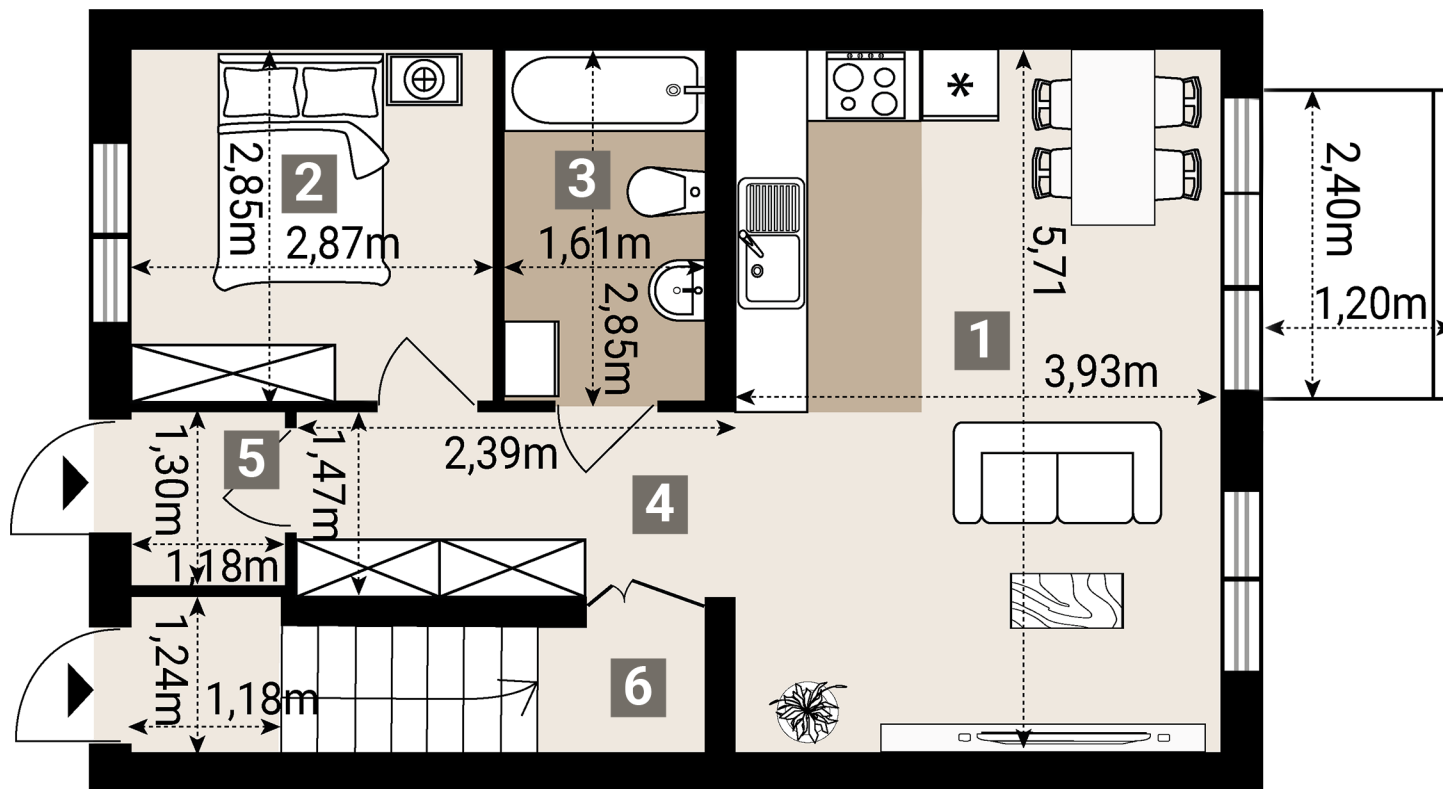

Rzut 3D prezentuje przykładową aranżację mieszkań. Wszystkie rysunki mają charakter poglądowy. Niniejszy materiał nie stanowi oferty w rozumieniu przepisów kodeksu cywilnego.



www.warszawska33.pl
+ 48 517 588 318
+ 48 537 109 941