


Warszawska 33

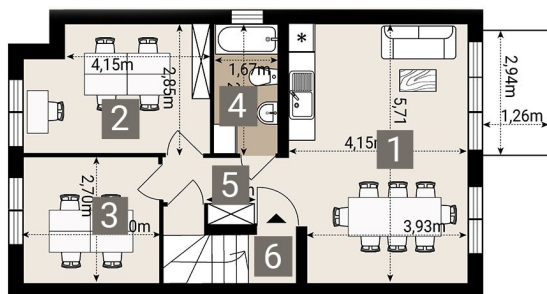

1. Pom. biurowe	23,8 m ²
2. Pom. biurowe	12,2 m ²
3. Pom. biurowe	8,9 m ²
4. Łazienka	4,8 m ²
5. Korytarz	4,6 m ²
6. Schody	5,4 m ²
Łącznie:	59,7 m²
Balkon	3,7 m ²
Schody na poddasze	4,1 m ²
Poddasze	51,5 m ²
(do adaptacji)	

Rzut 3D prezentuje przykładową aranżację mieszkań. Wszystkie rysunki mają charakter poglądowy. Niniejszy materiał nie stanowi oferty w rozumieniu przepisów kodeksu cywilnego.

Lokal 1/B

59,7m²

3 pomieszczenia



Nieopodal lasu,
rezerwatu Bukowiec
Jabłonowski



Przestronny balkon
i poddasze 51,5 m²
do dowolnej
adaptacji



Blisko szkoły,
komunikacja
miejska i stacja
kolejowa



Świetna lokalizacja,
centrum miasta,
25 min do centrum
Warszawy



www.warszawska33.pl
+ 48 517 588 318
+ 48 537 109 941



Lokal 1/B

59,7m²

3 pomieszczenia



Nieopodal lasu,
rezerwatu Bukowiec
Jabłonowski



Przestronny balkon
i poddasze 51,5 m²
do dowolnej
adaptacji




Blisko szkoła,
komunikacja
miejska i stacja
kolejowa



Świetna lokalizacja,
centrum miasta,
25 min do centrum
Warszawy

1. Pom. biurowe	23,8 m ²
2. Pom. biurowe	12,2 m ²
3. Pom. biurowe	8,9 m ²
4. Łazienka	4,8 m ²
5. Korytarz	4,6 m ²
6. Schody	5,4 m ²
Łącznie:	59,7 m²
Balkon	3,7 m ²
Schody na poddasze	4,1 m ²
Poddasze (do adaptacji)	51,5 m ²

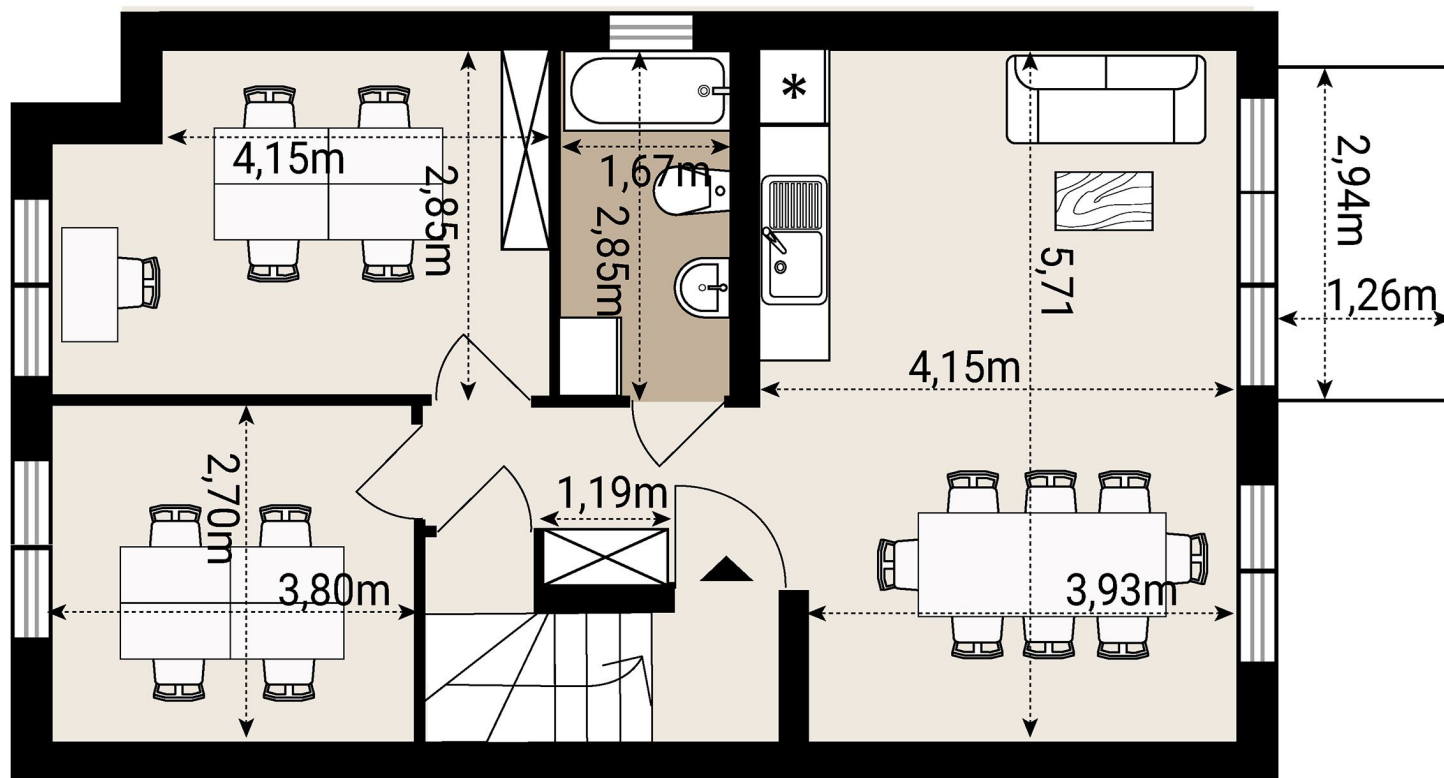

Rzut 3D prezentuje przykładową aranżację mieszkań. Wszystkie rysunki mają charakter poglądowy. Niniejszy materiał nie stanowi oferty w rozumieniu przepisów kodeksu cywilnego.

www.warszawska33.pl

+ 48 517 588 318

+ 48 537 109 941